

Création d'une Zone d'Activités Économiques

Route départementale n°34 à Condé sur Marne

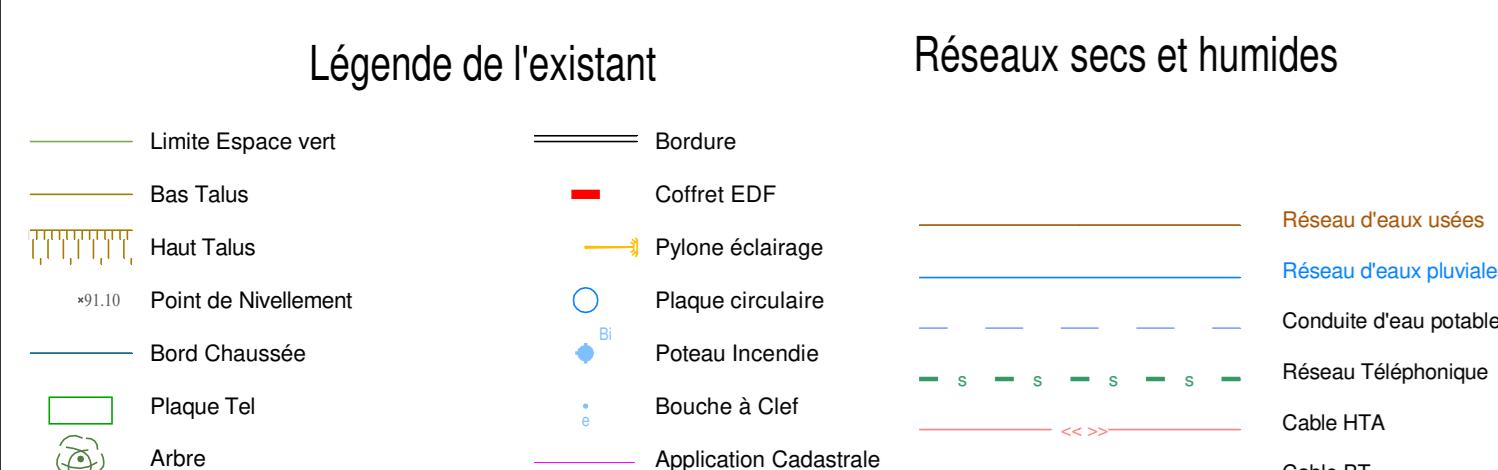
Plan de l'ensemble du projet

PA4

Châlons-en-Champagne Agglo
26 rue Joseph-Marie Jacquard - CS 40187 - 51009 Châlons-en-Champagne Cedex
Tél. 03 26 17 60 - Fax 03 26 17 61
www.chalons-agglo.fr contact@chalons-agglo.fr

Responsable du Bureau d'Etudes	DIDUCH Xavier	N° de l'opération	1750	Echelle	1/750
Direction des Infrastructures	Tél. 03 26 17 60 - Fax 03 26 17 61	Date	24 Juillet 2023	CAO DAO	MENUE Bruno
Modification					

NOTA
1- Les réseaux indiqués sont issus d'une synthèse des informations identifiées sur le terrain et de celles obtenues auprès des Services concernés.
Les réseaux souterrains ont été placés d'après les plans fournis par les concessionnaires.
Ces positions sont approximatives et une étude plus précise sera nécessaire afin de les confirmer avant le début des travaux sur site.
2- Le parcellaire cadastral résulte d'une simple application sans délimitation, sans aucune valeur juridique.

**Légende du projet**